


# Kamienica Warszawska 51c

Mieszkanie nr M4


piętro

P użytkowa = 64.10 m<sup>2</sup>

P netto = 64.10 m<sup>2</sup>

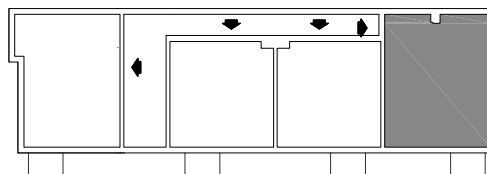

Warszawska

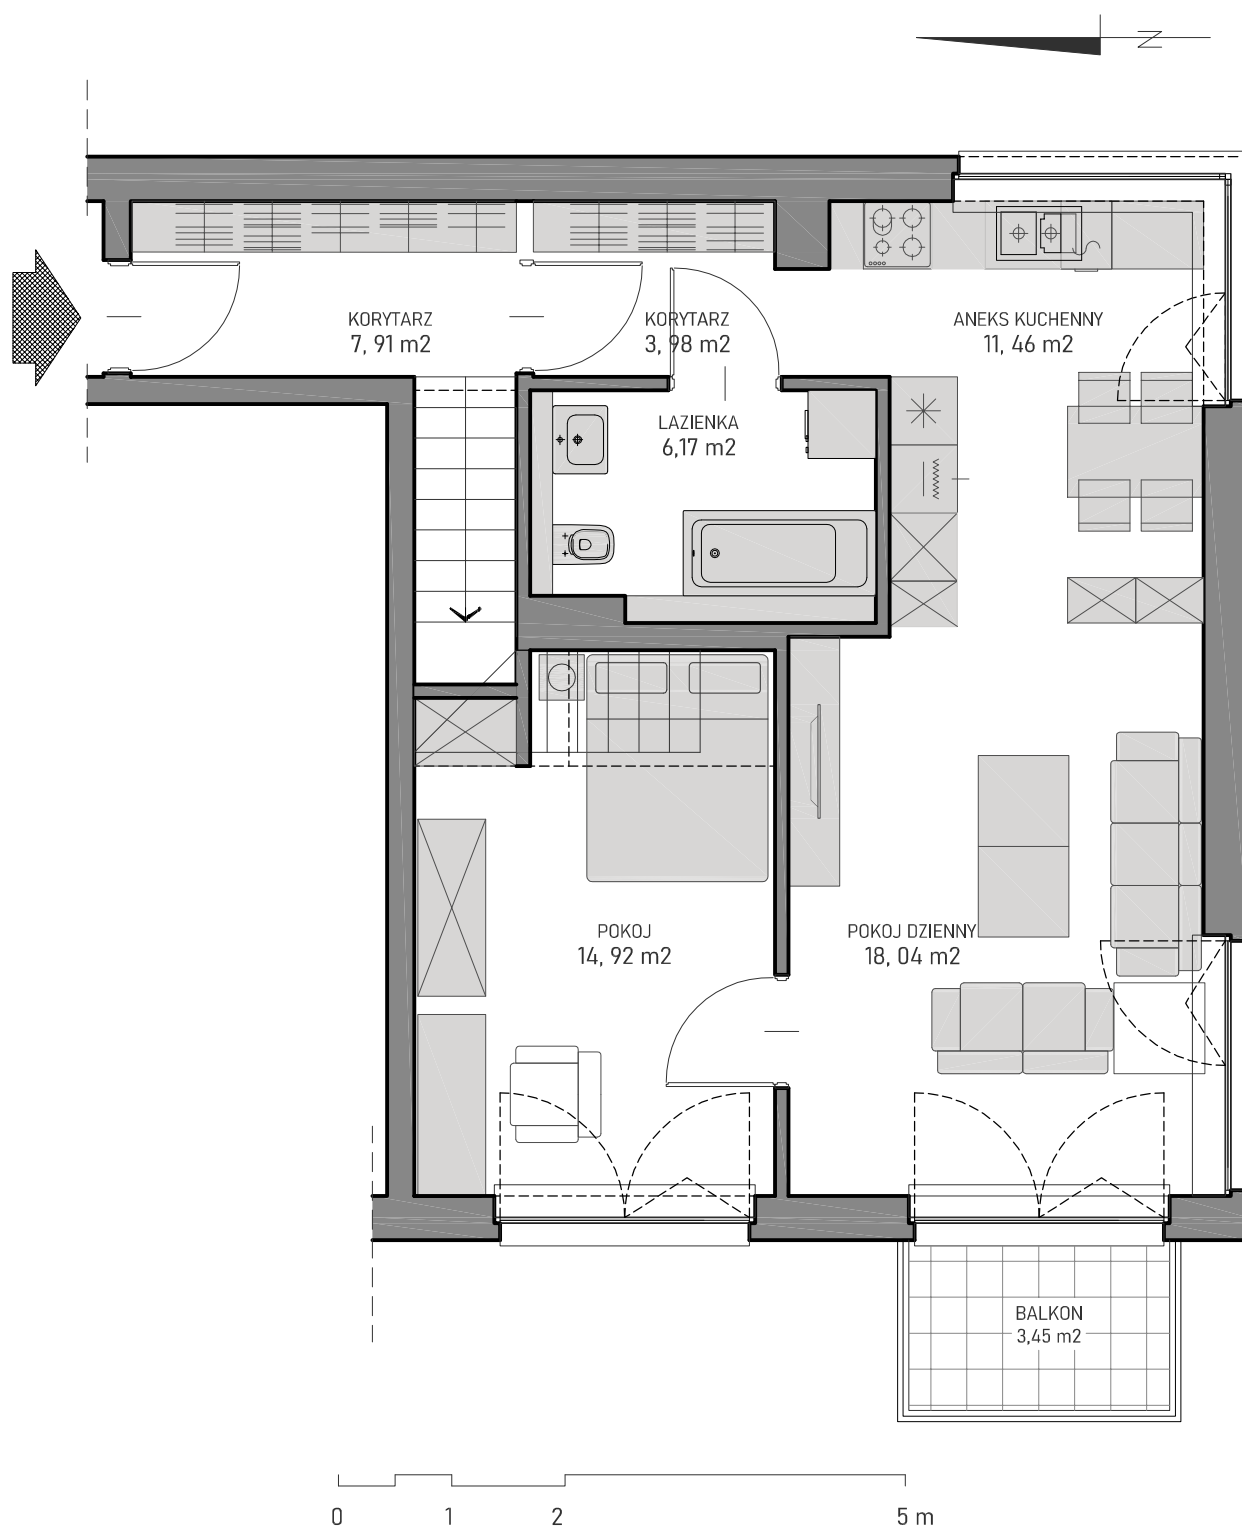

Informacje zawarte na stronie internetowej nie stanowią oferty handlowej w rozumieniu art. 66 ust. 1 Kodeksu Cywilnego.