



# Kamienica Warszawska 51c

Mieszkanie nr M6  
piętro

P użytkowa = 46.88 m<sup>2</sup>  
P netto = 46.88 m<sup>2</sup>

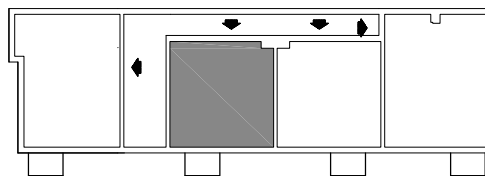

Warszawska

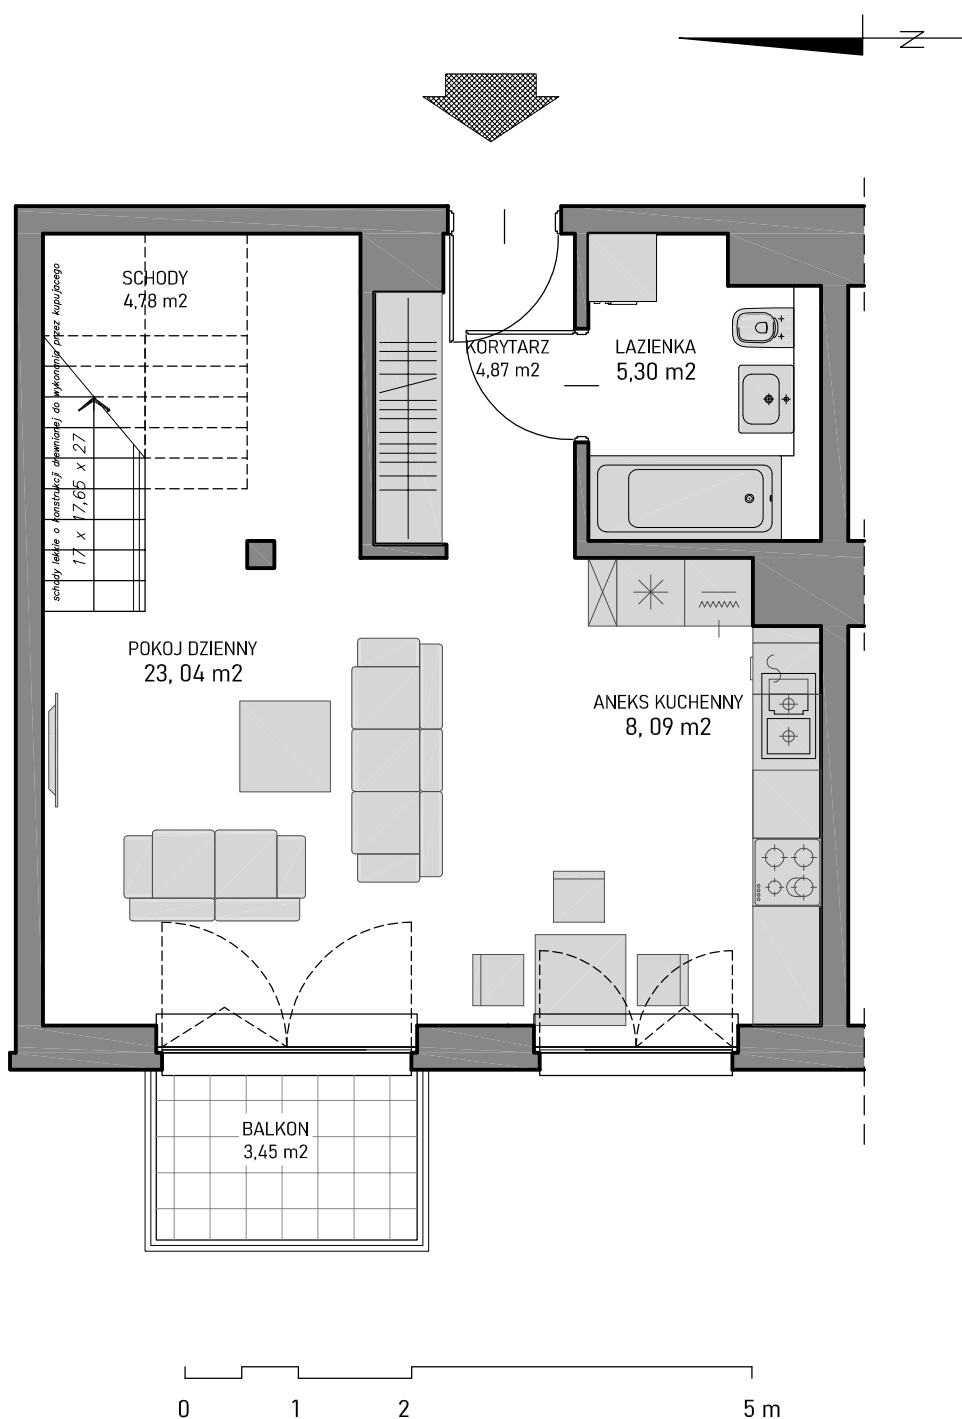

Informacje zawarte na stronie internetowej nie stanowią oferty handlowej w rozumieniu art. 66 ust. 1 Kodeksu Cywilnego.