


Kamienica warszawska 51c

Mieszkanie nr M8


piętro 2

P użytkowa = 56.74 m²

P netto = 56.74 m²

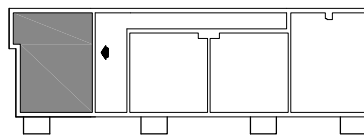

Warszawska

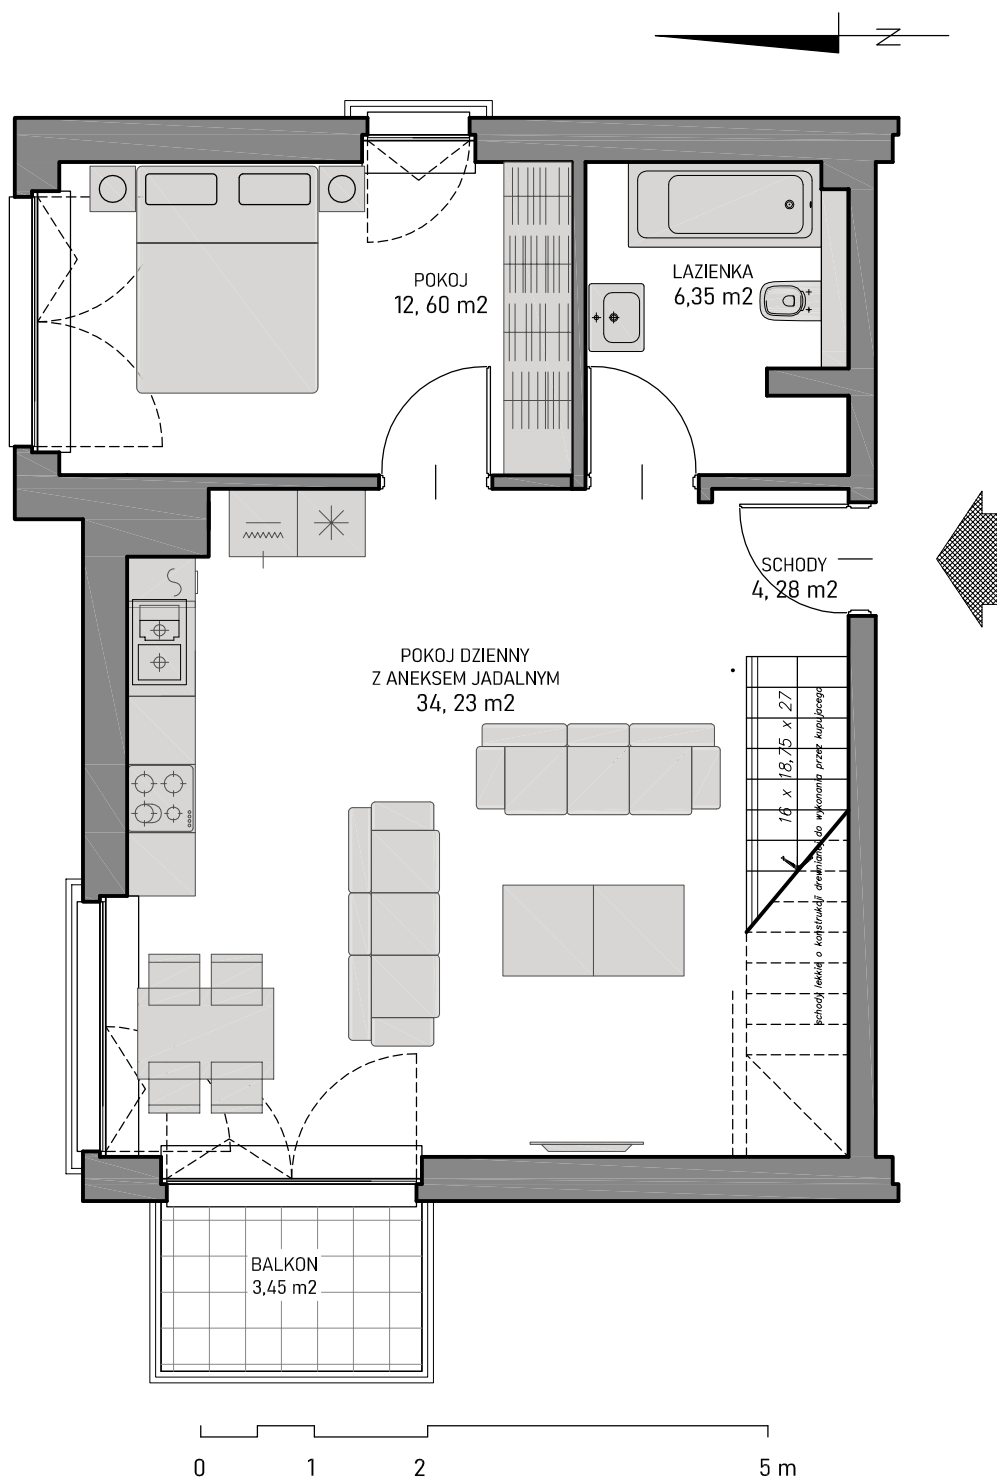

Informacje zawarte na stronie internetowej nie stanowią oferty handlowej w rozumieniu art. 66 ust. 1 Kodeksu Cywilnego.