

Kamienica Warszawska 51c



Mieszkanie nr M1

parter

Pużytkowa = 55.87 m²

Pnetto = 55.87 m²

Warszawska

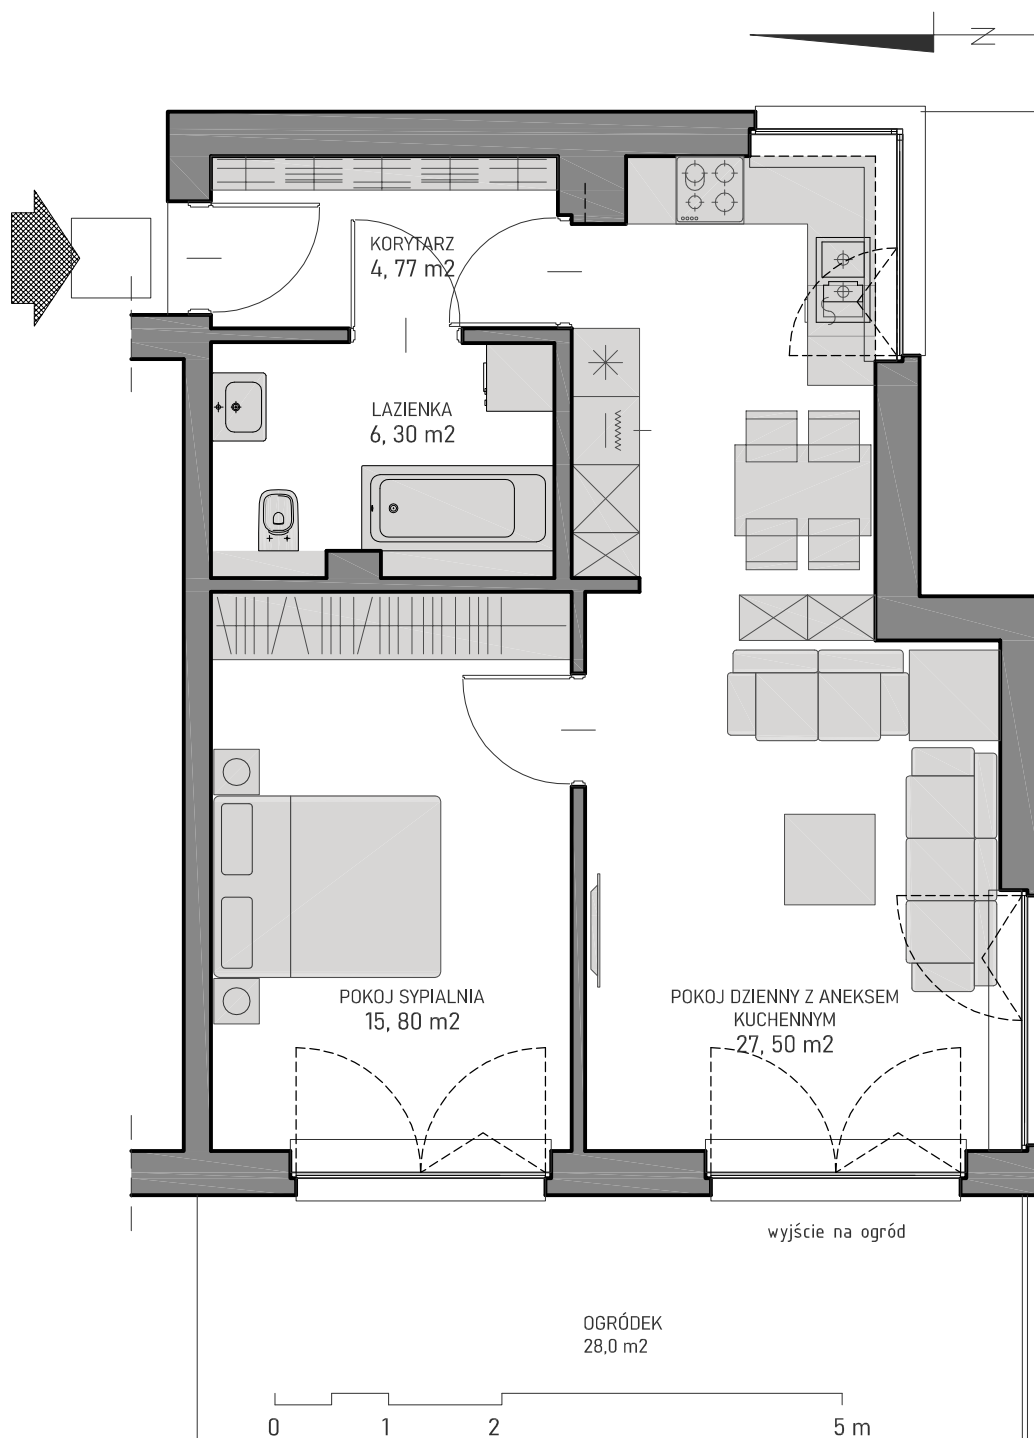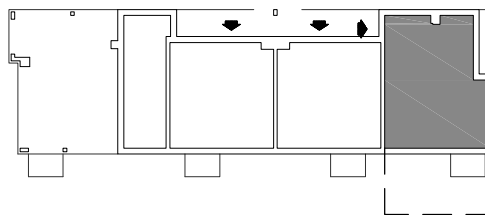

Informacje zawarte na stronie Internetowej nie stanowią oferty handlowej w rozumieniu art. 66 ust. 1 Kodeksu Cywilnego.